




Wohnung 04-02 3 Zimmer

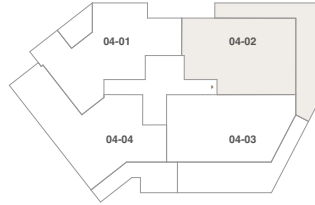

4. Obergeschoss:

Wohnzimmer	30,25 m ²
Schlafzimmer 1	11,73 m ²
Schlafzimmer 2	8,24 m ²
Flur	7,64 m ²
Bad 1	3,48 m ²
Bad 2	2,52 m ²
Abstellraum	1,04 m ²
Terrasse (aus 27,37 m ²)	13,68 m ²

78,58 m²

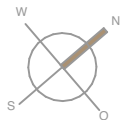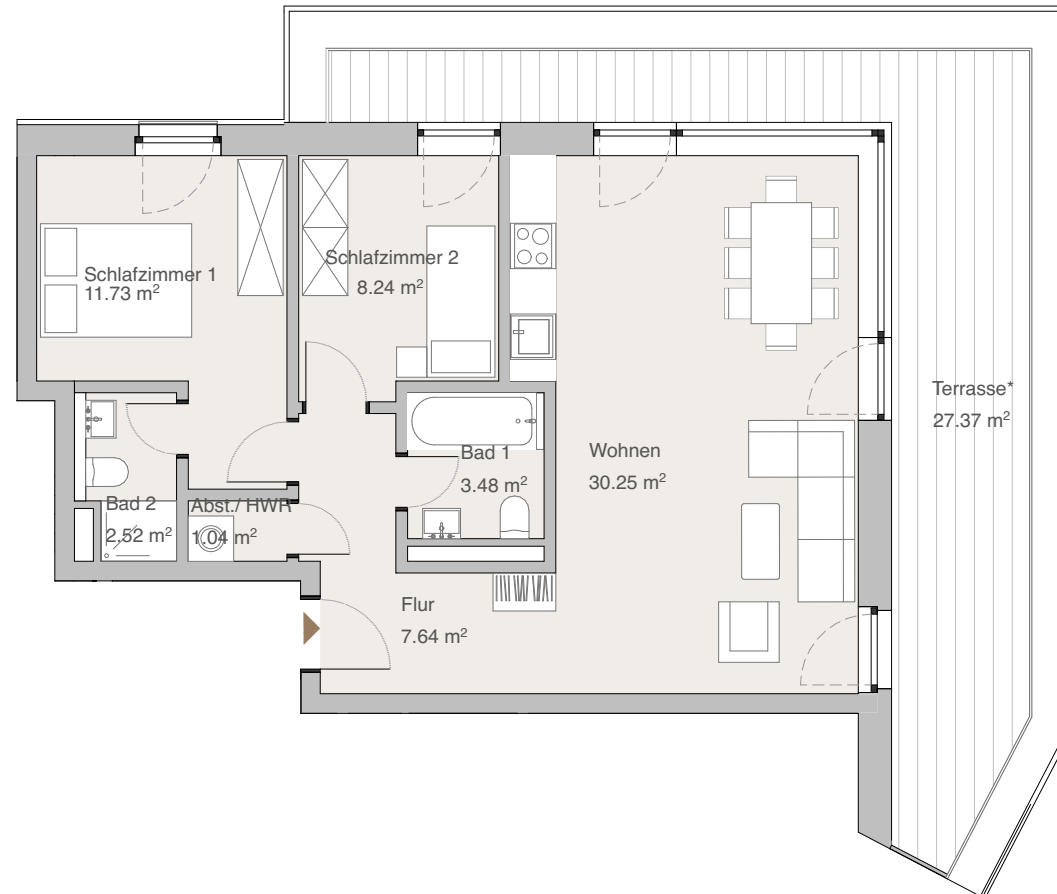

Wohnung 04-02
Grundriss 4. Obergeschoss
Maßstab 1:100

* = zu 1/2 in Wfl.
NF = Nutzfläche
Raumhöhen ca. 2,75 m