


Wohnung 04-03



3 Zimmer

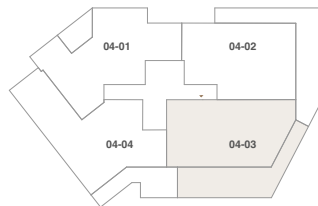

4. Obergeschoss:

Wohnzimmer	26,37 m ²
Schlafzimmer 1	12,43 m ²
Schlafzimmer 2	10,22 m ²
Flur	6,76 m ²
Bad 1	2,56 m ²
Bad 2	4,49 m ²
Abstellraum	1,33 m ²
Terrasse (aus 29,01 m ²)	14,50 m ²

78,66 m²

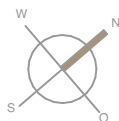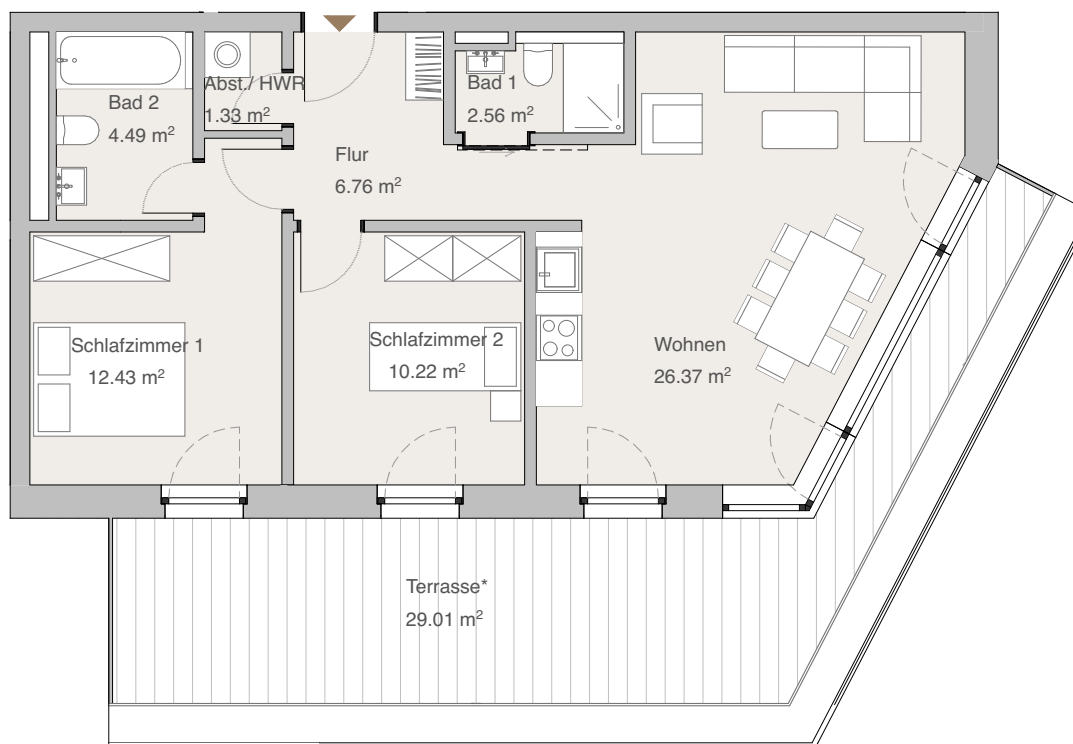

Wohnung 04-03
Grundriss 4. Obergeschoss
Maßstab 1:100

* = zu 1/2 in Wfl.
NF = Nutzfläche
Raumhöhen ca. 2,75 m